



REGIONE AUTONOMA TRENINO-ALTO ADIGE
(D.P.R. 31 luglio 1978, n. 569)
NUOVO CATASTO EDILIZIO URBANO
(R. Decreto Legge 13 aprile 1939, n. 652)

Mod. An (C.E.U.)

N. d'ord.
N. fogli

Planimetria (*) dell'immobile situato nel Comune di TELVE
allegata alla dichiarazione presentata all'Ufficio catasto di BORGIO VALSUGANA
C.C. TELVE DI SOTTO F.M. 18 P. Ed. 518/101 Sub --- P.T. 1000 P.M. ---
Via LOC. CAGNON DI SOTTO N.
Ufficio tavolare di BORGIO VALSUGANA


Rilievo (*) in conformita' allo stato reale

Compilato dal Geom. GIANCARLO BONELLA
(Titolo, Nome e Cognome del Tecnico)
Iscritto all'Albo DEI GEOMETRI de la Pro. y. di TRENTO
Data 18 OTT 2003 Timbro e firma [firma]


SPAZIO RISERVATO ALL'UFFICIO CATASTO

Subalterni controllati in data
Il Tecnico Catastale
Mod. 97 n. P.C. imp. Cat. Cl.

ESTRATTO MAPPA
SCALA 1:2000

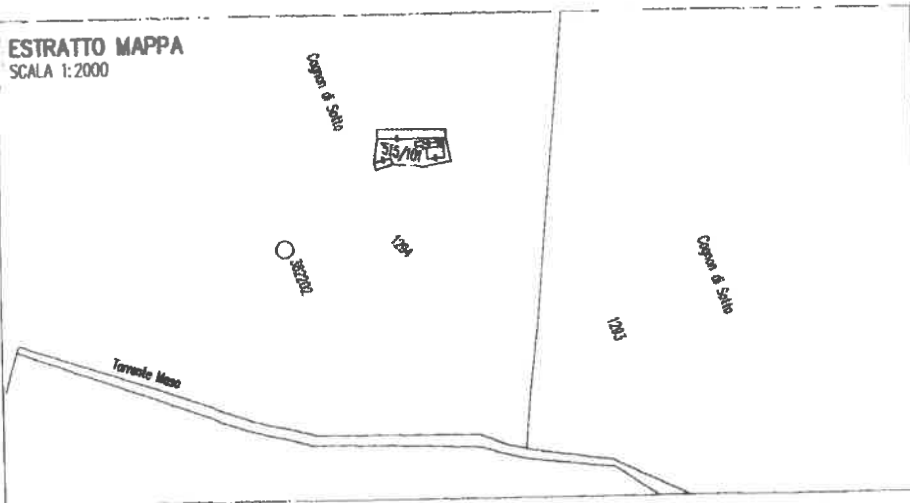


PIANO TERRA
FABBRICATO A

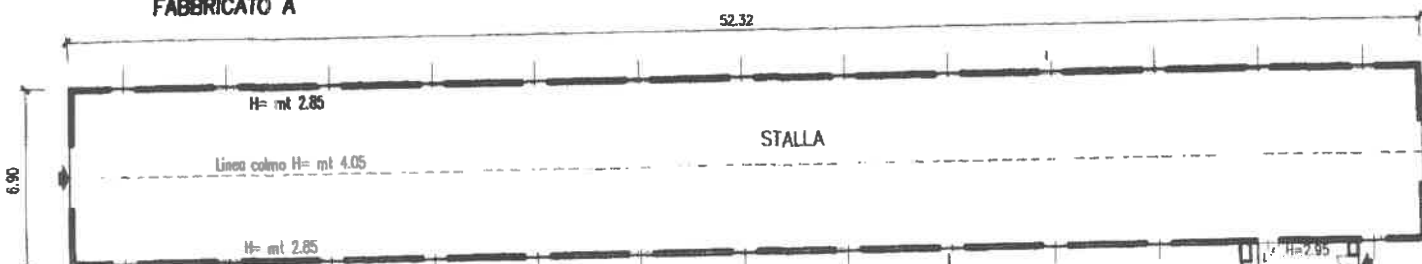

CORTILE


PIANO TERRA
FABBRICATO B
H=2.50

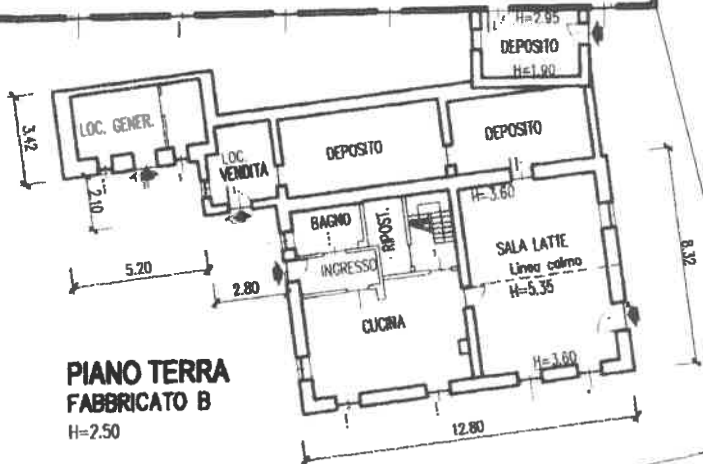

PIANO TERRA
FABBRICATO C



PRIMO PIANO
FABBRICATO C

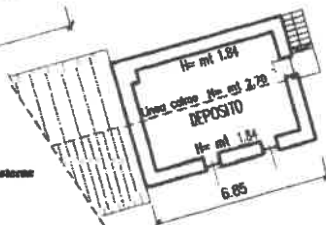

PRIMO PIANO
FABBRICATO B



(*) Indicare le principali misure esterne
RIPRODUZIONE VIETATA



1: 2000





REGIONE AUTONOMA TRENTINO-ALTO ADIGE
(D.P.R. 31 luglio 1978, n. 569)
NUOVO CATASTO EDILIZIO URBANO
(R. Decreto Legge 13 aprile 1939, n. 652)

Mod. Am (C.E.U.)

N. d'ord.

N. Reg.

Planimetria (*) dell'immobile situato nel Comune di TELVE Via LOCALITA' ZIOLERA N.
allegata alla dichiarazione presentata all'Ufficio catasto di BORGIO VALSUGANA Ufficio tavolare di BORGIO VALSUGANA
C.C. TELVE DI SOTTO F.M. 5 P. Ed. 1280 Sub -- P.T. 685 P. M. --

Rilievo (*) in conformita' allo stato reale

Compilato dal Geom. GIANCARLO BONELLA

Iscritto all'Albo DE GEOMETRI della Prov. di TRENTO

Data 18 OTT 2003 Timbro e firma

SPAZIO RISERVATO ALL'UFFICIO CATASTO

Subalterni controllati in data

Il Tecnico Catastale

Mod. 97 n. P.C. imp. Cat. Cl.

ESTRATTO MAPPA
1:2000

PT 209
o




Ziolera



1313/2

PIANO TERRA

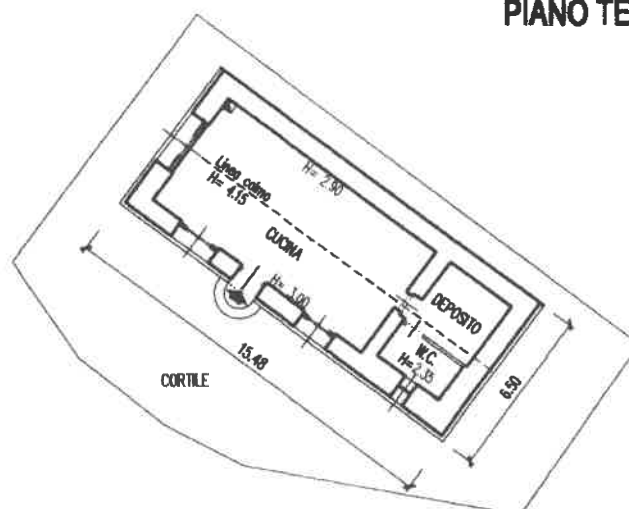

(*) Indicare le principali misure esterne
RIPRODUZIONE VIETATA

